


RAL 1034

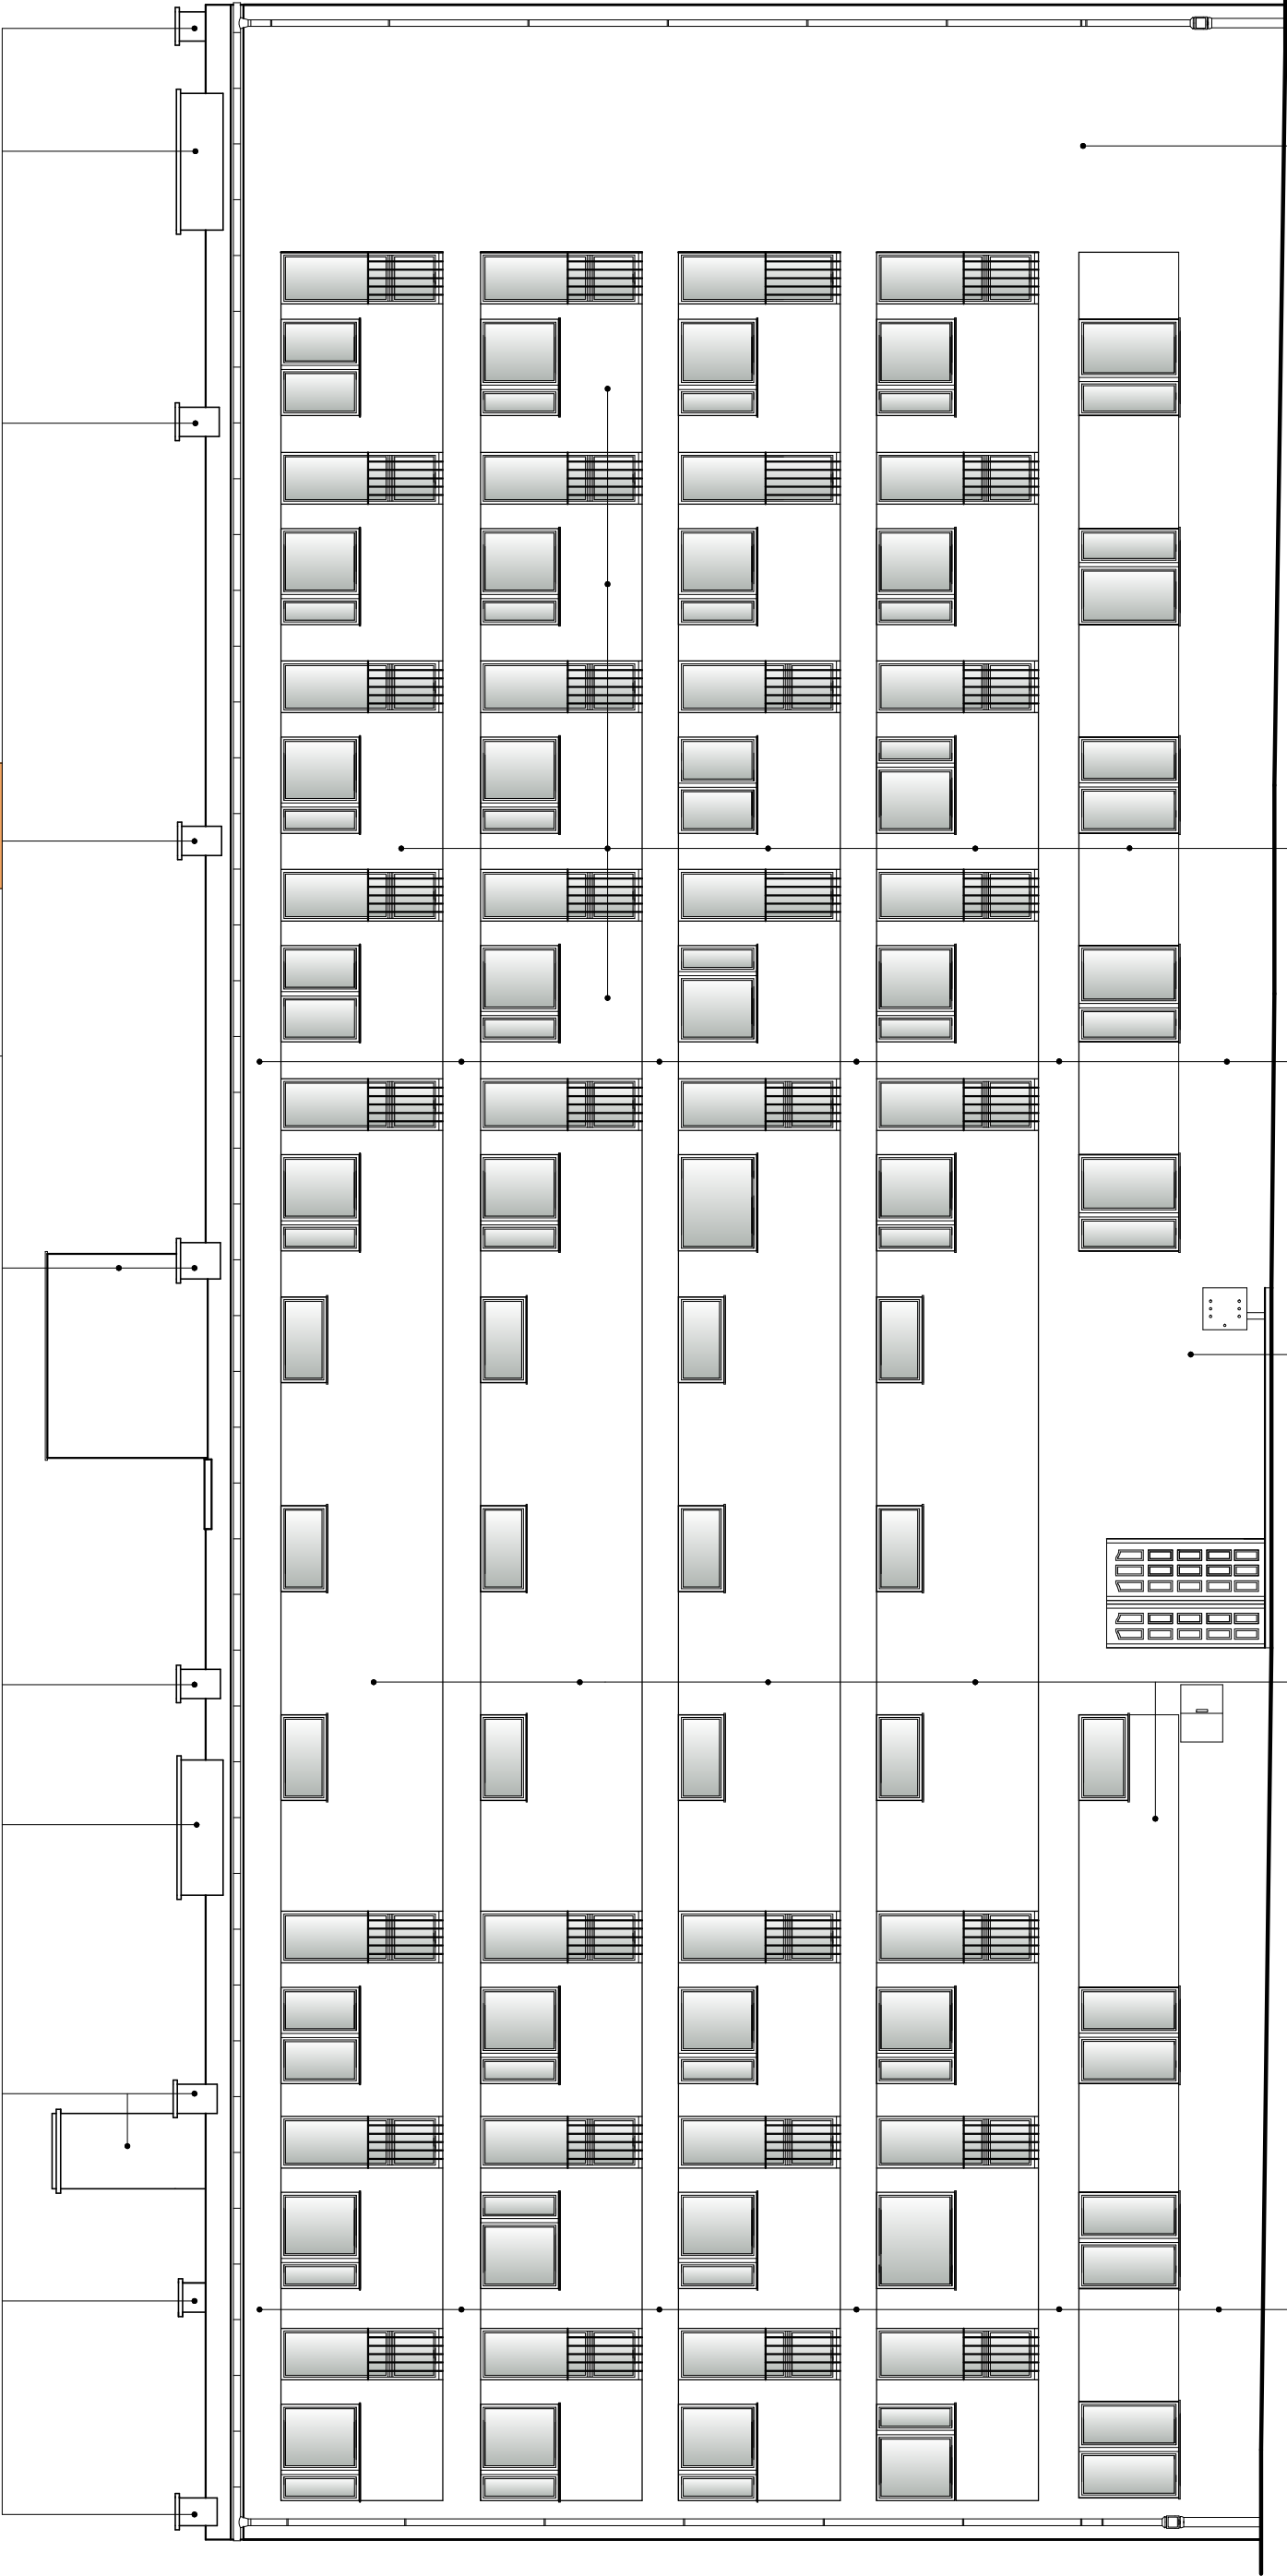

RAL 1034

RAL 9001

RAL 1034

RAL 9001

RAL 1034

ZAKŁAD OGÓLNOBUDOWLANY WYKONAWSTWO I PROJEKTOWANIE JERZY DUSZA Łomnica, ul. Leśna 20 : 58-506 Jelenia Góra tel, 505 193353 : e-mail : zobjd@o2.pl		Inwestor: Miasto Jelenia Góra Plac Ratuszowy 58		Obiekt: Budynek mieszkalny wielorodzinny		Adres: 58-500 Jelenia Góra ul. Wyczółkowskiego 61		Tytuł rysunku: Projekt budowlany remontu, ocieplenia i kolorystyki elewacji Elewacja frontowa - projekt	
Projektant Biuro architektoniczne Jerzy Dusza	Imię i nazwisko	Nr uprawnień	Podpis	Obiekt	Imię i nazwisko	Nr uprawnień	Podpis	Data: 05.2018	
Biuro architektoniczne Jerzy Dusza	tech. bud. Jerzy Dusza	1993/89		Obiekt	tech. bud. Jerzy Dusza	1993/89		Skala: 1:100	
Biuro architektoniczne Jerzy Dusza	mgr inż. arch. Z. Zbyszynski	1298/84		Obiekt	mgr inż. arch. Z. Zbyszynski	1298/84		Nr rysunku: 5 / 9	
Asystent	mgr inż. Jarosław Dusza			Obiekt	mgr inż. Jarosław Dusza				

UWAGA: Kolory na wydruku mogą różnić się od kolorów w próbniku